


イベントスペース位置図
インズ1 1階(インズ2側)

縮尺:1/100

(↑ 有楽町駅)

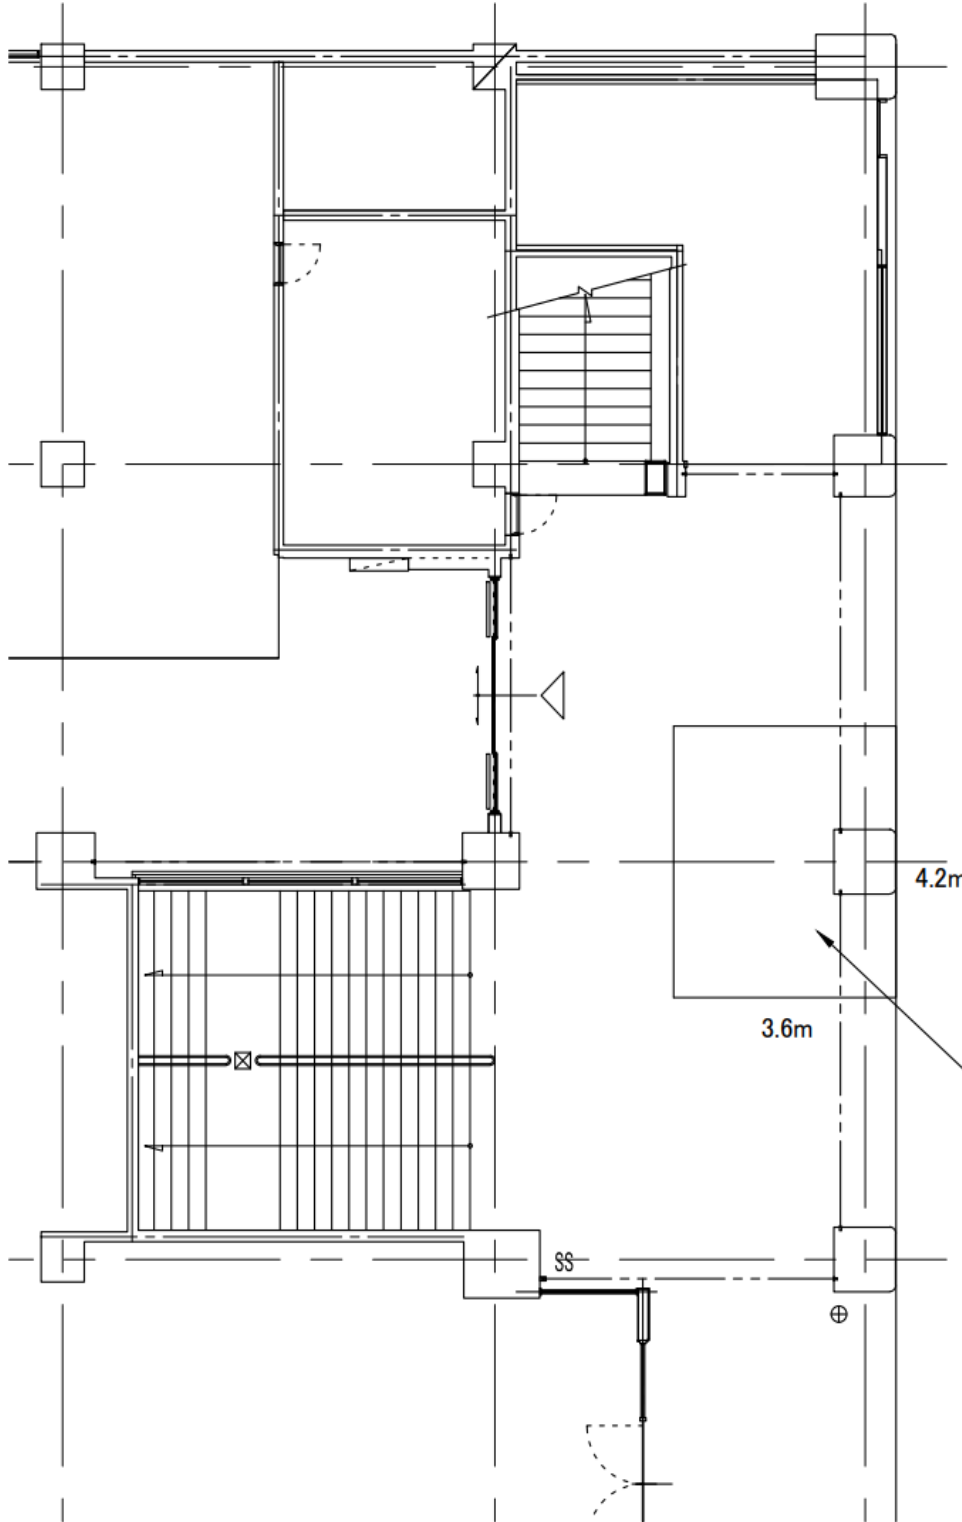

(インズ2)

3.75坪
(柱を除く)

(↓ 外堀通り)

イベントスペース位置図

縮尺:1/100

インズ2 1階(インズ3側)

